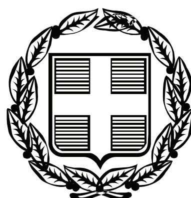


ΕΦΗΜΕΡΙΣ ΤΗΣ ΚΥΒΕΡΝΗΣΕΩΣ

ΤΗΣ ΕΛΛΗΝΙΚΗΣ ΔΗΜΟΚΡΑΤΙΑΣ

ΤΕΥΧΟΣ ΤΕΤΑΡΤΟ — Αρ. Φύλλου 420

2 Οκτωβρίου 2009

ΠΕΡΙΕΧΟΜΕΝΑ

ΑΠΟΦΑΣΕΙΣ

ΑΠΟΦΑΣΕΙΣ

Αριθμ. 2497 (1)

Κήρυξη αναδασωτέας δημόσιας δασικής έκτασης εμβαδού επτακοσίων σαράντα χιλιοστών του στρέμματος (0,740 στρ.) στη θέση «Αγρελωπός» Περιφέρειας τοπικού διαμερίσματος Βικίου Δήμου Καρδαμύλων Ν. Χίου.

Ο ΓΕΝΙΚΟΣ ΓΡΑΜΜΑΤΕΑΣ
ΠΕΡΙΦΕΡΕΙΑΣ ΒΟΡΕΙΟΥ ΑΙΓΑΙΟΥ

Έχοντας υπόψη:

1. Τις σχετικές διατάξεις για διοικητική αποκέντρωση του ν. 3200/1955, όπως τροποποιήθηκε και ισχύει.

2. Τις διατάξεις της παρ. 3 του άρθρου 117 του Συντάγματος της Χώρας.

3. Τις διατάξεις του ν. 998/1979 «περί προστασίας των δασών και των δασικών εν γένει εκτάσεων της Χώρας» άρθρα 38 και 41 παρ.1 και 3.

4. Τις διατάξεις του ν. 3208/2003 «Προστασία δασικών οικοσυστημάτων, κατάρτιση δασολογίου, ρύθμιση εμπραγμάτων δικαιωμάτων επί δασών και δασικών εν γένει εκτάσεων και άλλες διατάξεις».

5. Τις υπ' αριθμ. 160417/8.7.1980 και 182447/3049/24.9.1980 διαταγές του Υπ. Γεωργίας.

6. Την υπ' αριθμ. 2496/11.9.2009 εισήγηση της Δ/νσης Δασών Χίου για κήρυξη καταστραφείσας από πυρκαγιά, δημόσιας δασικού χαρακτήρα έκτασης ως αναδασωτέας.

7. Τις διατάξεις των ν. 2218/1994 «περί ιδρύσεως Νομ./κής Αυτοδιοικήσεως, τροποποίησης διατάξεων για την τοπική αυτοδιοίκηση και άλλες διατάξεις» και των άρθρων 4 § 6 και 6 § 7 του ν. 2240/1994 (ΦΕΚ 153 τ.Α΄) και των άρθρων 14 § 1, 2 και 15 του ν. 2399/1996 (ΦΕΚ 90 τ.Α΄) και ν. 2240/1994.

8. Τις Δ/ξεις του ν. 2503/1997 «Διοίκηση, οργάνωση, στελέχωση, περιφέρειας».

9. Την υπ' αριθμ. 264/3.4.2001 απόφαση Γεν. Γραμ. Περιφ. Βορείου Αιγαίου (ΦΕΚ 457/Β΄/24.4.2001) περί μεταβίβασης αρμοδιοτήτων, αποφασίζουμε:

Κηρύσσουμε αναδασωτέα, με σκοπό την αποκατάσταση της δασικής βλάστησης και τον αποκλεισμό διάθεσης της για άλλο προορισμό, την δημόσια δασική έκταση, εμβαδού επτακοσίων σαράντα χιλιοστών του στρέμματος (0,740 στρ.) στη θέση «Αγρελωπός» τοπικού διαμερίσματος Βικίου Δήμου Καρδαμύλων.

Η δασική βλάστηση που αποτελείτο από τραχεία πεύκη (pinus brutia), σπάρτα (spartium junceum), γκορτσιές (pyrus amygdaliformis) και αγριόσχοινους (pistacia lentiscus) καταστράφηκε από πυρκαγιά την 16.3.2009.

Η έκταση αποτυπώνεται στο από Σεπτέμβριος 2009 συνημμένο τοπογραφικό διάγραμμα κλίμακας 1:300 και στον χάρτη προσανατολισμού κλίμακας 1:5.000 του δασοπόνου Μασούρα Θωμά με στοιχεία 1-2-...-6-7, εμβαδού 0,740 στρ.

Η έκταση έχει όρια:

ΒΟΡΕΙΑ: Νεαρό δάσος τραχείας πεύκης.

ΝΟΤΙΑ: Δασική έκταση.

ΑΝΑΤΟΛΙΚΑ: Χωματόδρομος.


ΔΥΤΙΚΑ: Αγροτικές εκτάσεις.

Η αποκατάσταση της δασικής βλάστησης θα γίνει με φυσική αναγέννηση.

Η απόφαση αυτή να δημοσιευθεί στην Εφημερίδα της Κυβερνήσεως.

Χίος, 11 Σεπτεμβρίου 2009

Με εντολή Γενικού Γραμματέα Περιφέρειας
Ο Διευθυντής Δασών
ΚΩΝ/ΝΟΣ ΜΠΕΛΛΑΣ

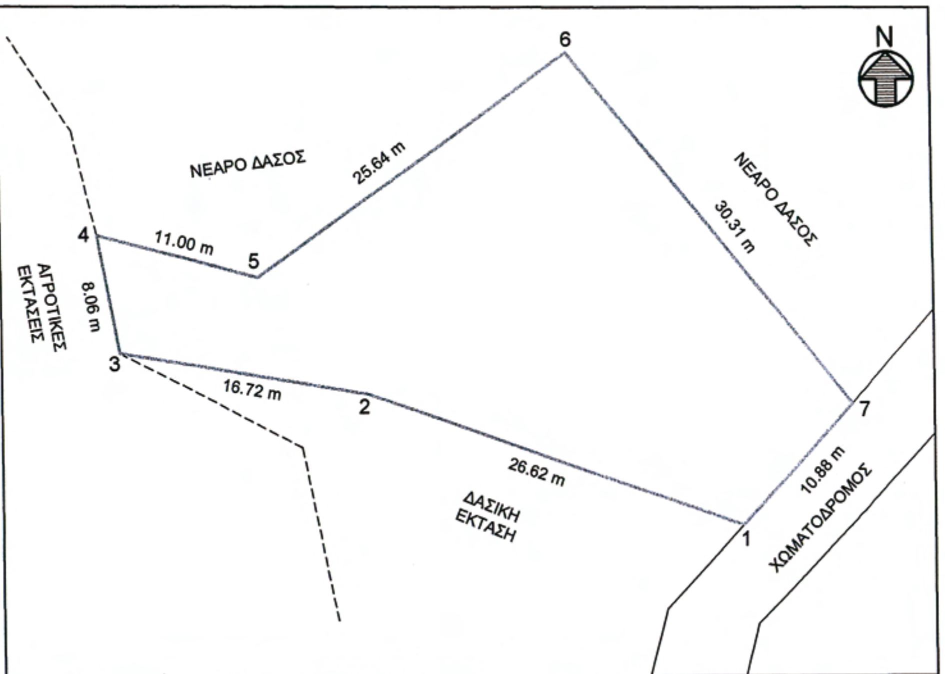

ΤΟΠΟΓΡΑΦΙΚΟ ΔΙΑΓΡΑΜΜΑ


ΑΝΑΔΑΣΩΤΕΑΣ ΔΗΜΟΣΙΑΣ ΔΑΣΙΚΗΣ ΕΚΤΑΣΗΣ ΣΤΗΝ ΘΕΣΗ "ΑΓΡΕΛΩΠΟΣ" ΤΟΠΙΚΟΥ ΔΙΑΜΕΡΙΣΜΑΤΟΣ ΒΙΚΙΟΥ ΔΗΜΟΥ ΚΑΡΔΑΜΥΛΩΝ ΝΟΜΟΥ ΧΙΟΥ.

ΚΛΙΜΑΚΑ : 1: 300

ΕΜΒΑΔΟΝ Ε(1,2,3,4,5,6,7) = 740 τ.μ.

ΧΑΡΤΗΣ ΠΡΟΣΑΝΑΤΟΛΙΣΜΟΥ
ΦΥΛΛΟ ΧΑΡΤΟΥ Γ.Υ.Σ. 5698/1
ΚΛΙΜΑΚΑ 1: 5.000
ΑΝΑΔΑΣΩΤΕΑ ΕΚΤΑΣΗ



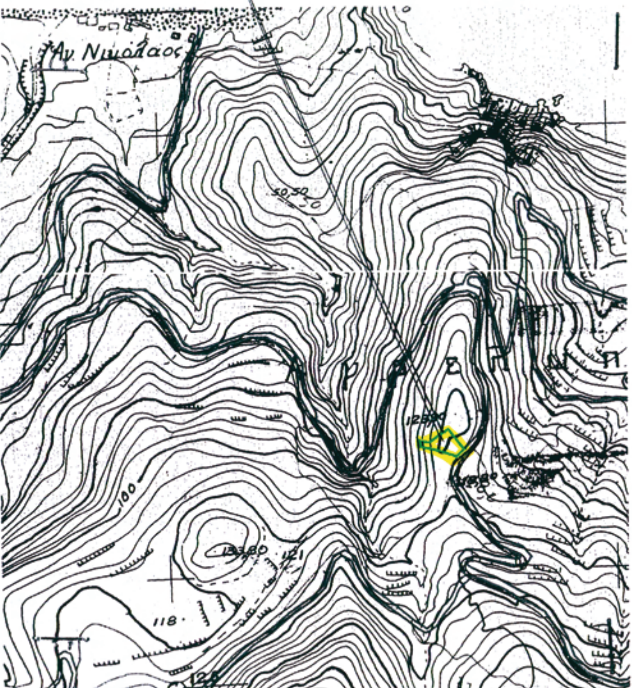

ΣΕΠΤΕΜΒΡΙΟΣ 2009
Ο ΣΥΝΤΑΚΤΗΣ

ΜΑΣΟΥΡΑΣ ΘΩΜΑΣ
ΔΑΣΟΠΟΝΟΣ

ΧΙΟΣ 11-9-2009
ΕΛΕΓΘΗΚΕ ΚΑΙ ΘΕΩΡΗΘΗΚΕ
Μ.Ε.Γ.Γ.Π.
Ο Δ/ΝΤΗΣ ΔΑΣΩΝ ΧΙΟΥ



ΚΩΝΣΤΑΝΤΙΝΟΣ ΜΠΕΛΛΑΣ
ΔΑΣΟΛΟΓΟΣ

ΕΘΝΙΚΟ ΤΥΠΟΓΡΑΦΕΙΟ
Για τεχνικούς λόγους στο σχεδιάγραμμα, έγινε σμίκρυνση, κατά ποσοστό 59%

Αριθμ. 3038 (2)

Κήρυξη ως αναδασωτέας έκτασης εμβαδού 33.280 τ.μ. στη θέση «Πάμισο» του παραποτάμιου δάσους Λαζαρίνας Δήμου Μουζακίου.

Ο ΓΕΝΙΚΟΣ ΓΡΑΜΜΑΤΕΑΣ ΠΕΡΙΦΕΡΕΙΑΣ ΘΕΣΣΑΛΙΑΣ

Έχοντας υπόψη:

1. Τις διατάξεις του άρθρου 117 παρ. 3 του Συντάγματος της Ελλάδας.

2. Τις διατάξεις του ν. 3200/1955 «Περί διοικητικής αποκεντρώσεως, όπως αυτές τροποποιήθηκαν μεταγενέστερα».

3. Τις διατάξεις του ν. 2503/1997 «Διοίκηση, Οργάνωση, Στελέχωση Περιφέρειας κλπ.».

4. Τις διατάξεις του ν. 998/1979 « Περί προστασίας των Δασών και των Δασικών εν γένει εκτάσεων της Χώρας και ειδικότερα:

α) Του άρθρου 41 παρ. 1 όπως συμπληρώθηκε με το άρθρο 1 παρ. 8 του ν. 3208/2003.

β) Του άρθρου 38 παρ. 1.

5. Τις υπ' αριθμ. 160417/1180/8.7.1980 και 182447/3049/24.9.1980 διαταγές του ΥΠΑΑΤ.

6. Την υπ' αριθμ. 5851/10.7.2007 (ΦΕΚ 1157/10.7.2007 τεύχος Β΄) απόφαση Γενικού Γραμματέα Περιφέρειας Θεσσαλίας «Για μεταβίβαση αρμοδιοτήτων του Γ.Γ.Π. Θεσσαλίας, στον Γεν. Δ/ντη της Περιφέρειας και στους Προϊσταμένους των Διευθύνσεων και των Τμημάτων της Περιφέρειας», την υπ' αριθμ. οικ. 8756/67345/19.8.2008 (ΦΕΚ 1907/18.9.2008 τεύχος Β΄) απόφαση του Γ.Γ.Π.Θ., που αφορά την τροποποίηση της 5851/10.7.2007 παραπάνω απόφασης.

7. Την υπ' αριθμ. 4310/17.8.2009 πρόταση του αρμόδιου Δασαρχείου Μουζακίου σχετικά με την κήρυξη ως αναδασωτέας της αναφερόμενης στο θέμα έκτασης, αποφασίζουμε:

Κηρύσσουμε ως αναδασωτέα δασική έκταση εμβαδού 33.280 τ.μ.

Η έκταση αυτή, που βρίσκεται στη θέση «Πάμισος» του παραποτάμιου δάσους Λαζαρίνας Δήμου Μουζακίου, απεικονίζεται με στοιχεία 1-2-3-4-...-24-1 στο προσαρτημένο στην παρούσα απόφασή μας διάγραμμα το οποίο αποτελεί αναπόσπαστο μέρος αυτής και έχει όρια:

Ανατολική: Με παραποτάμιο δάσος & αγροτική έκταση.

Δυτικά: Με παραποτάμιο δάσος.

Βόρεια: Με παραποτάμιο δάσος.

Νότια: Με παραποτάμιο δάσος.

Σκοποί της κήρυξης της ανωτέρω έκτασης ως αναδασωτέας είναι, η διατήρηση του δασικού χαρακτήρα αυτής, ο αποκλεισμός διάθεσης της για άλλη χρήση και η αποκατάσταση με φυσική αναγέννηση της καταστραφείσης από παράνομη εκχέρσωση δασικής βλάστησης αποτελούμενης από άτομα Λεύκης, Ιτιάς, Πλατάνου, Ψευδακακίας και υπόροφο και βάτα καθώς και νεαρότερα άτομα Πλατάνου και Λεύκης (κατά θέσεις).

Η απόφαση αυτή να δημοσιευθεί στην Εφημερίδα της Κυβερνήσεως.

Λάρισα, 15 Σεπτεμβίου 2009

Ο Γενικός Γραμματέας Περιφέρειας
ΦΩΤΙΟΣ ΓΚΟΥΠΑΣ

ΑΠΟΣΠΑΣΜΑ ΦΥΛΛΟΥ ΧΑΡΤΗ

ΚΑΕΙΣΑΣ ΔΑΣΙΚΗΣ ΕΚΤΑΣΗΣ ΣΤΗ ΘΕΣΗ «ΠΑΜΙΣΟΣ» ΤΟΥ ΠΑΡΑΠΟΤΑΜΙΟΥ ΔΑΣΟΥΣ ΛΑΖΑΡΙΝΑΣ ΔΗΜΟΥ ΜΟΥΖΑΚΙΟΥ

Κλίμακα 1:50000



ΚΑΕΙΣΑ ΔΑΣΙΚΗ ΕΚΤΑΣΗ

ΕΘΝΙΚΟ ΤΥΠΟΓΡΑΦΕΙΟ
Για τεχνικούς λόγους στο σχεδιάγραμμα, έγινε σμίκρυνση, κατά ποσοστό 82%

ΘΕΩΡΗΘΗΚΕ
ΛΑΡΙΣΑ 15-9-2009
Ο ΓΕΝΙΚΟΣ ΓΡΑΜΜΑΤΕΑΣ
ΠΕΡΙΦΕΡΕΙΑΣ ΘΕΣΣΑΛΙΑΣ

ΓΚΟΥΠΑΣ ΦΩΤΙΟΣ

ΕΛΕΓΘΗΚΕ & ΘΕΩΡΗΘΗΚΕ
ΜΟΥΖΑΚΙ 14 – 08 – 2009
Ο ΔΑΣΑΡΧΗΣ ΜΟΥΖΑΚΙΟΥ


ΑΘΑΝΑΣΙΟΣ ΤΣΙΑΝΑΣ
ΔΑΣΟΛΟΓΟΣ με βαθμό Α'

ΜΟΥΖΑΚΙ 14 - 08 - 2009
Ο ΣΥΝΤΑΚΤΗΣ

ΑΝΝΟΠΟΥΛΟΣ ΘΕΟΔΩΡΟΣ
ΔΑΣΟΠΟΝΟΣ

ΤΟΠΟΓΡΑΦΙΚΟ ΣΧΕΔΙΑΓΡΑΜΜΑ
ΚΑΕΙΣΑΣ ΔΑΣΙΚΗΣ ΕΚΤΑΣΗΣ ΣΤΗ ΘΕΣΗ «ΠΑΜΙΣΟΣ»
ΤΟΥ ΠΑΡΑΠΟΤΑΜΙΟΥ ΔΑΣΟΥΣ ΛΑΖΑΡΙΝΑΣ ΔΗΜΟΥ ΜΟΥΖΑΚΙΟΥ

Κλίμακα 1:2000

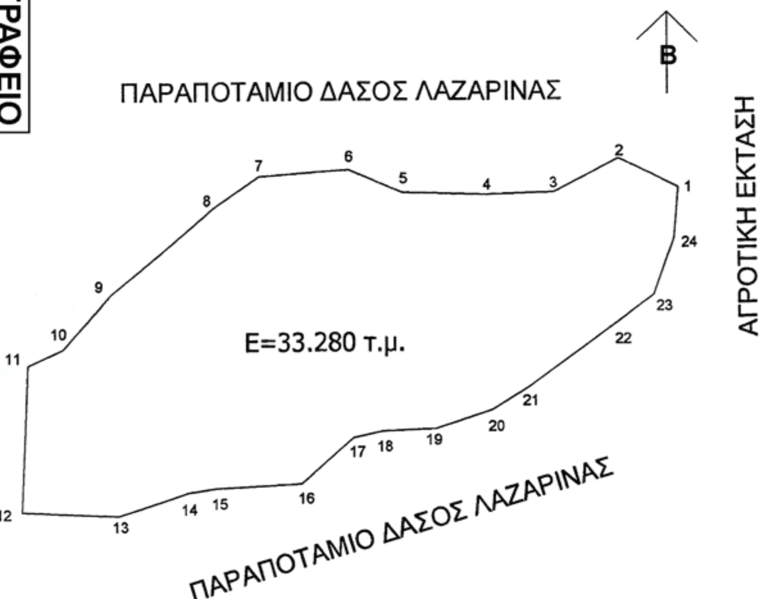

ΥΠΟΜΝΗΜΑ

(1,2,3,…..,23,24,1)
ΕΜΒΑΔΟ = 33.280

ΠΙΝΑΚΑΣ ΣΥΝΤΕΤΑΓΜΕΝΩΝ

κορυφές	Χ	Ψ
1	306273	4369047
2	306244	4369061
3	306213	4369045
4	306180	4369044
5	306141	4369045
6	306115	4369056
7	306072	4369053
8	306050	4369038
9	306001	4368997
10	305978	4368971
11	305961	4368963
12	305958	4368893
13	306004	4368891
14	306037	4368902
15	306051	4368904
16	306092	4368906
17	306117	4368928
18	306131	4368931
19	306156	4368932
20	306183	4368941
21	306201	4368952
22	306241	4368981
23	306261	4368996
24	306271	4369023

ΘΕΩΡΗΘΗΚΕ
ΛΑΡΙΣΑ ……15.10.……2009
Ο ΓΕΝΙΚΟΣ ΓΡΑΜΜΑΤΕΑΣ
ΠΕΡΙΦΕΡΕΙΑΣ ΘΕΣΣΑΛΙΑΣ

ΓΚΟΥΠΑΣ ΦΩΤΙΟΣ

ΕΛΕΓΘΗΚΕ & ΘΕΩΡΗΘΗΚΕ
ΜΟΥΖΑΚΙ 14 – 0 – 2009
Ο ΔΑΣΑΡΧΗΣ ΜΟΥΖΑΚΙΟΥ

ΑΘΑΝΑΣΙΟΣ ΤΣΙΑΝΑΣ
ΔΑΣΟΛΟΓΟΣ με βαθμό Α'

ΜΟΥΖΑΚΙ 14 – 08 - 2009
Ο ΣΥΝΤΑΚΤΗΣ

ΑΝΝΟΠΟΥΛΟΣ ΘΕΟΔΩΡΟΣ
ΔΑΣΟΠΟΝΟΣ

Αριθμ. 4294-4521 (3)

Αλλαγή χρήσης τμήματος του υπ' αριθμ. 2874 τεμαχίου της συμπληρωματικής διανομής έτους 1967, αγροκτήματος Πολυκάστρου, Ν. Κιλκίς, υπό τα στοιχεία Α.Β.Γ.Δ.Ε.Α.

Ο ΝΟΜΑΡΧΗΣ ΚΙΛΚΙΣ

Έχοντας υπόψη:

1. Την παρ.1 του άρθρου 3 του ν. 1512/1985 «Περί αλλαγής χρήσεως - εκποιήσεων δημοσίων, δημοτικών ή Κοινοτικών εκτάσεων».

2. Την τήρηση των προϋποθέσεων, όπως αυτές εκφράζονται στα υπ' αριθμ. κάτωθι έγγραφα:

α) Την υπ' αριθμ. 157/2008 απόφαση του Δημοτικού Συμβουλίου Πολυκάστρου.

β) Το υπ' αριθμ. 153/29.1.2009 έγγραφο του Δασαρχείου Κιλκίς.

γ) Το υπ' αριθμ. 298/18.5.2009 έγγραφο της Δ/νσης Υγείας-Πρόνοιας Κιλκίς.

δ) Το υπ' αριθμ. 345/12.2.2009 έγγραφο της Δ/νσης Πολεοδομίας Κιλκίς.

ε) Το υπ' αριθμ. ΔΑΚΙ.Φ.14.1.7/84/2009 έγγραφο του Τμήματος Βιομηχανίας Κιλκίς.

στ) Το υπ' αριθμ. 5386/15.7.2009 έγγραφο της Δ/νσης Τουρισμού Κεντρ. Μακεδονίας.

ζ) Το υπ' αριθμ. ΙΣΤ`ΕΠΚΑ/Α/699/4.2.2009 έγγραφο της ΙΣΤ εφορείας Προϊστορικών και Κλασικών Αρχαιοτήτων.

η) Το υπ' αριθμ. 485/5.2.2009 έγγραφο της 9ης Εφορείας Βυζαντινών Αρχαιοτήτων.

θ) Την υπ' αριθμ. 1938/17.8.2009 απόφαση της Δ/νσης Πολιτικής Γης και Τοπογραφικών Εργασιών.

ι) Το υπ' αριθμ. 142/18.8.2008 έγγραφο της Δ/νσης Αγροτικής Ανάπτυξης Κιλκίς.

κ) Το υπ' αριθμ. 3005/27.8.2009 έγγραφο της Δ/νσης Πολιτικής Γης και Τοπ. Εργασιών.

3. Το τοπογραφικό διάγραμμα που συνέταξε ο Διπλωματούχος Πολιτικός Μηχ/κός Δημήτριος Κατσαβάκης.

4. Το γεγονός ότι η παρούσα δεν απαλλάσσει τον ενδιαφερόμενο από την προσκόμιση άλλων εγκρίσεων για την έκδοση οικοδομικής αδείας.

5. Τις διατάξεις του άρθ.3 του ν.2218/1994 και του άρθ.5 του ν.2240/1994.

6. Την υπ' αριθμ. 326/1995 Διαπιστωτική Πράξη του Νομάρχη Κιλκίς.

7. Την υπ' αριθμ. 340Π/1.6.2009 απόφαση Νομάρχη Κιλκίς περί Έγκρισης Περιβαλλοντικών Όρων της δραστηριότητας «μονάδα μεταλλικών κατασκευών» με την επωνυμία «Ν. Μουλαδεράκης - Α. Χατζηαρχοντίδης Ο.Ε.» με κωδικό 285.2 και κινητήρια ισχύ 36 KW - χαμηλής όχλησης, αποφασίζουμε:

1. Την αλλαγή χρήσης του αγροτεμαχίου, με στοιχεία Α.Β.Γ.Δ.Ε.Α. (τμήμα του εκ μεταβολής τεμαχίου 2874 της συμπλ/κής διανομής έτους 1967 Αγρ/τος Πολυκάστρου από λιβάδι κοινόχρηστο σε γη με χρήση βιοτεχνική, για την εγκατάσταση μονάδας μεταλλικών κατασκευών χαμηλής όχλησης (όπως φαίνεται στο συνημμένο διάγραμμα).

2. Από το κανονιστικού χαρακτήρα σκέλος της παρούσας απόφασης (κατά την Ε:550/92) δεν βαρύνεται ο κρατικός προϋπολογισμός, ούτε ο προϋπολογισμός του οικείου Ο.Τ.Α.

Η απόφαση αυτή να δημοσιευθεί στην Εφημερίδα της Κυβερνήσεως.


Κιλκίς, 16 Σεπτεμβρίου 2009

Ο Νομάρχης

ΕΥΑΓΓΕΛΟΣ ΜΠΑΛΑΣΚΑΣ

ΕΘΝΙΚΟ ΤΥΠΟΓΡΑΦΕΙΟ
Για τεχνικούς λόγους στο σχεδιάγραμμα, έγινε σμίκρυνση, κατά ποσοστό 39%

ΑΓΡΟΚΤΗΜΑ ΠΟΛΥΚΑΣΤΡΟΥ Σ.Δ. 1967

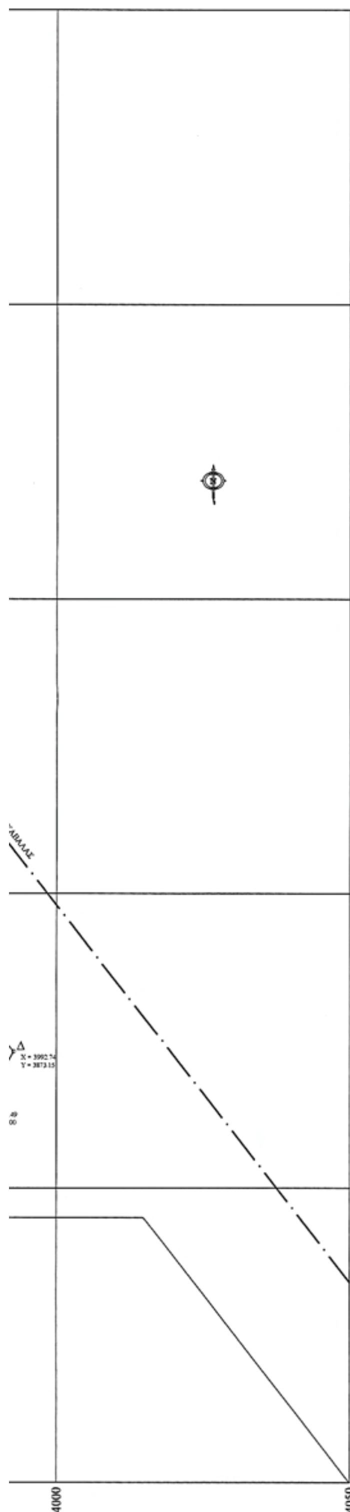



ΔΟΜΗΣΗ ΕΚΤΟΣ ΣΧΕΔΙΟΥ

Α. ΟΡΟΙ ΔΟΜΗΣΗΣ

α. ΟΡΙΑ ΟΙΚΟΠΕΔΟΥ ΑΒΓΔΕ

β. ΔΙΑΤΑΓΜΑΤΑ ΡΥΜΟΤΟΜΙΑΣ

ΠΔ. 24/ 31.5.1985 (ΦΕΚ 270Δ)

γ. ΕΛΑΧΙΣΤΑ ΟΡΙΑ ΑΡΤΙΟΤΗΤΑΣ Εμβαδόν: 4000

δ. ΠΑΡΕΚΚΛΙΣΗ ΟΡΙΩΝ ΑΡΤΙΟΤΗΤΑΣ Εμβαδόν: Πρόσωπο:

ε. ΣΥΝΤΕΛΕΣΤΗΣ ΔΟΜΗΣΗΣ 0,9

στ. ΚΑΛΥΨΗ 30%

ζ. ΥΨΟΣ - ΟΡΟΦΟΙ 11 μ.

η. ΣΥΣΤΗΜΑ ΔΟΜΗΣΗΣ

Β. ΠΡΑΞΕΙΣ ΤΑΚΤΟΠΟΙΗΣΗΣ

Δεν υπάρχουν και δεν απαιτούνται

Γ. ΑΡΤΙΟ ΚΑΙ ΟΙΚΟΔΟΜΗΣΙΜΟ

Είναι με τα κατα κανόνα όρια αρτιότητας

Δ. ΛΕΠΤΟΜΕΡΗΣ ΚΑΘΟΡΙΣΜΟΣ ΡΥΜΟΤΟΜΙΑΣ

Ε. ΤΟ ΟΙΚΟΠΕΔΟ ΕΙΝΑΙ ΕΚΤΟΣ ΑΝΑΣΤΟΛΗΣ

ΣΤ. ΕΜΒΑΔΟΝ ΟΙΚΟΠΕΔΟΥ 6175 τ.μ.

Ζ. ΠΡΟΣΔΙΟΡΙΣΜΟΣ ΑΦΕΤΗΡΙΑΣ ΥΨΟΥΣ

Η. ΑΠΟ ΤΟ ΟΙΚΟΠΕΔΟ ΔΕΝ ΔΙΕΡΧΟΝΤΑΙ ΓΡΑΜΜΕΣ ΔΕΗ

Θ. ΥΠΕΥΘΥΝΗ ΔΗΛΩΣΗ ΙΔΙΟΚΤΗΤΗ

Ο κατωθι υπογραφων ιδιοκτήτης του οικοπέδου με στοιχεία ΑΒΓΔ....Α δηλώνω υπεύθυνα οτι το εμβαδόν και τα όρια του οικοπέδου είναι ορθά, όπως φαίνονται στο υπ' οψιν διαγραμμα και οτι έχω καθε δικαιωμα να οικοδομήσω σ' αυτό.

ΕΡΓΟΔΟΤΗΣ: *ΜΟΥΛΑΔΕΡΑΚΗΣ Ν - ΧΑΤΖΗΑΡΧΟΝΤΙΔΗΣ Α Ο.Ε.*

ΕΡΓΟ: *ΕΡΓΟΣΤΑΣΙΟ ΜΕΤΑΛΛΙΚΩΝ ΚΑΤΑΣΚΕΥΩΝ*

ΘΕΣΗ: ΒΙΟΠΑ ΠΟΛΥΚΑΣΤΡΟΥ

ΜΕΛΕΤΗΤΗΣ: ΔΗΜΗΤΡΙΟΣ Ι. ΚΑΤΣΑΒΑΚΗΣ

ΘΕΜΑ ΣΧΕΔΙΟΥ:

ΤΟΠΟΓΡΑΦΙΚΟ ΔΙΑΓΡΑΜΜΑ ΑΓΡΟΤΕΜΑΧΙΟΥ

Α_Β_Γ_Δ_Ε τμήμα του υπ'αρίθ. 2874 κοινοχρήστου

ΑΡΙΘΜΟΣ ΣΧΕΔΙΟΥ

ΚΛΙΜΑΚΑ: 1:500

ΧΡΟΝΟΣ ΜΕΛΕΤΗΣ:

ΣΦΡΑΓΙΔΑ:

ΥΠΟΓΡΑΦΗ:

Το παρόν συνοδεύει την υπ' 4294-4561/09 απόφαση

